


MAPA DO CELÓW PROJEKTOWYCH  
SKALA 1 : 500

województwo : kujawsko - pomorskie  
Jedn. ewd. Mrocza i (041002\_4)  
OBREB MROCZA(Nr 0001)  
ID.6640.1620.2016

PUNG 1965 s.3 Ukł. wys. Kronsztadt 60  
Mapa stanowi podstawę mapy zasadniczej  
po pomiarze w terenie wykonanym w miesiącu wrześniu i październiku 2016 roku  
Nie wykonano ustalenia obciążenia służebnościami gruntowymi  
Mapa zawiera stan prawny granic

Nie wyklucza się że opracowana mapa nie zawiera  
pełnej informacji o przebiegu przewodów podziemnych,  
których z powodu braku zgłoszenia do geodetycznej  
inwentaryzacji powykonawczej oraz stosowanych  
metod pomiaru ujawnienie jest niemożliwe

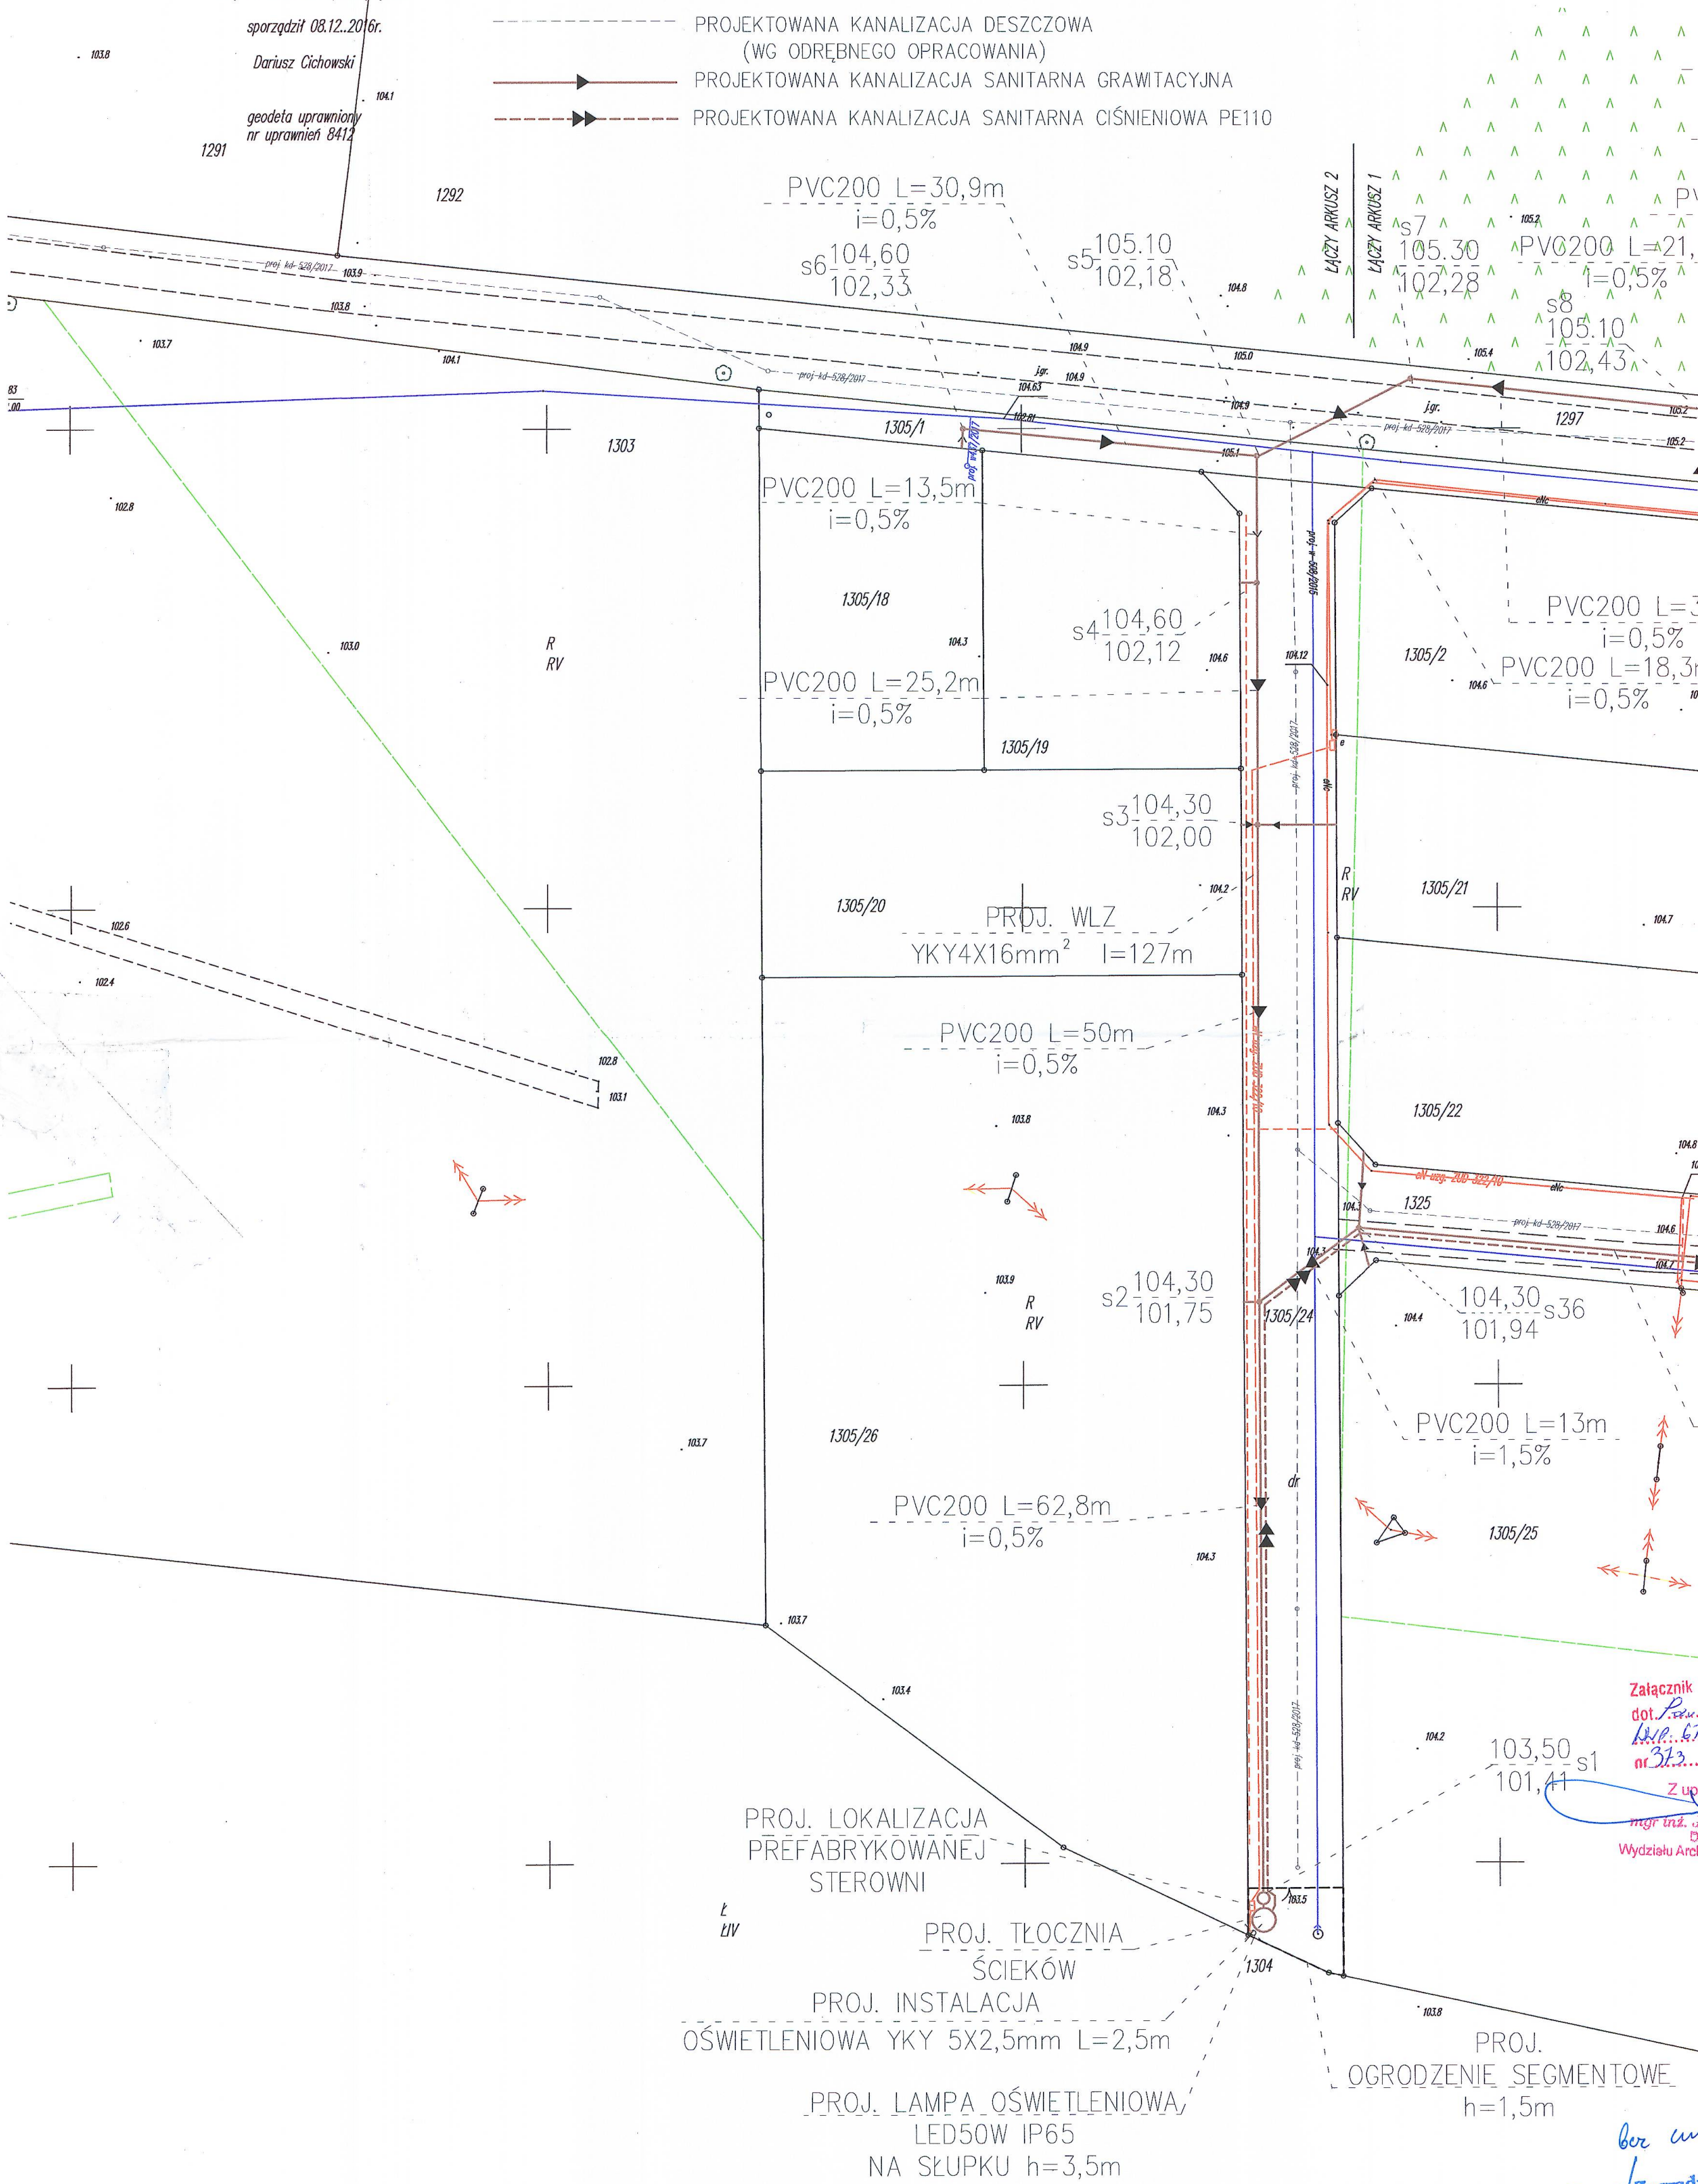

Załącznik do pisma decyzja  
dot. ...  
nr 313 z dnia 15.09.2016 r.  
Z up. STAROSTY  
mgr inż. Jacek Kwasiński  
DYREKTOR  
Wydziału Architektury i Budownictwa

KANALIZACJA SANITARNA		
INWESTOR	ZAKŁAD GOSPODARKI KOMUNALNEJ W MROCZY SP. Z O.O.	
NAZWA RYS.	PROJEKT ZAGOSPODAROWANIA TERENU	
PROJEKTANT B. SANITARNA	PIOTR MIŁYŃSKI UPR. 59/2014 W ZAKRESIE INŻYNIERII SANITARNEJ	PODPIS
SPRZĄDZAJĄCY B. SANITARNA	BEATA TALĄSKA UPR. 151/2008 W ZAKRESIE INŻYNIERII SANITARNEJ	
PROJEKTANT B. ELEKTRYCZNA	PIOTR MAJDA UPR. 87/2017 W ZAKRESIE SIECI, INSTALACJI, URZĄDZEŃ ELEKTRYCZNYCH I ELEKTROENERGETYCZNYCH	
DATA	10.10.2017r.	RYC. 1 SKALA 1:500

Prezes Zarządu  
mgr inż. Marcin Narloch  
ZAKŁAD GOSPODARKI KOMUNALNEJ  
w MROCZY Sp. z o.o.  
ul. Łobżenicka 11A 89-115 MROCZA  
tel./fax 52 385-63-57/ 187  
NIP 558-10-02-054