STAROSTA NAKIELSKI
ul. Gen. Henryka Dąbrowskiego 54
89-100 Nakło nad Notecią

PROFIL KANALIZACJI SANITARNEJ NA DZIAŁKACH O NR EWIDENCYJNYCH 1297, 1306 W MROCZY

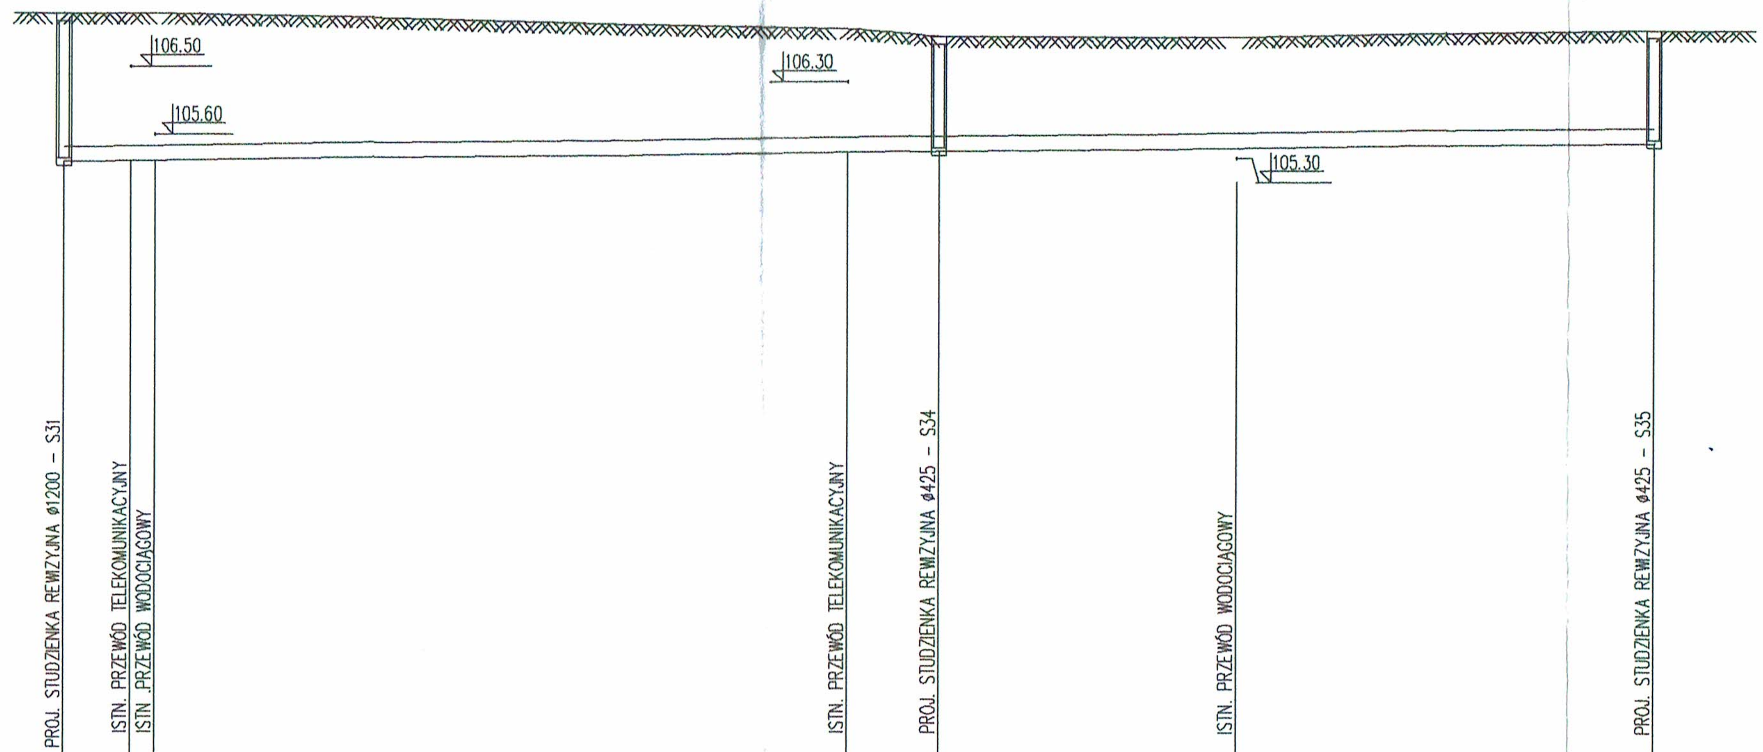

1:100
1: 100/250
1:250
poziom por. 97.20

	S31				S34		S35
RZĘDNA TERENU [m]	107.20	107.20	107.20	107.00	106.90	106.90	107.00
RZĘDNA DNA RUROCIĄGU [m]	105.23	105.24	105.25	105.36	105.38	105.43	105.50
ZAGŁĘBIENIE DNA [m]	1.97	1.96	1.95	1.64	1.52	1.47	1.50
ODLEGŁOŚĆ [m]	0.00	2.23	3.02	25.98	28.99	38.84	52.67

Odcinek	S31 – S34	S34 – S35	
MATERIAŁ/SPADEK	PVC200, i=0.5%	PVC200, i=0.5%	PVC200, i=0.5% / PVC200, i=0.5%
DŁUGOŚĆ [m]	2.23; 0.80; 22.95	3.01	9.85; 13.83

TEMAT OPRACOWANIA	KANALIZACJA SANITARNA	
INWESTOR	ZAKŁAD GOSPODARKI KOMUNALNEJ W MROCZY SP. Z O.O.	
NAZWA RYS.	PROFIL KANALIZACJI SANITARNEJ GRAWITACYJNEJ S1–S6	
PROJEKTANT	PIOTR MŁYNAREK UPR. 59/2014 W ZAKRESIE INŻYNIERII SANITARNEJ	PODPIS
SPRAWDZAJĄCY	BEATA TALAŚKA UPR. 151/2008 W ZAKRESIE INŻYNIERII SANITARNEJ	
DATA	12.2017r. RYS. KSG-3	SKALA 1:100/250