ZAGOSPODAROWANIE DZIAŁEK O NR EWIDENCYJNYCH 1290, 1297, 1306, 1298, 1296/1, 1294/1, 1305/1, 1305/24, 1325, 1305/7, 1326, 1327, 1305/8, 1305/13, 1357 W MROCZY W ZAKRESIE PROJEKTOWANEJ KANALIZACJI SANITARNEJ I DESZCZOWEJ

PROJEKTOWANA KANALIZACJA DESZCZOWA
PROJEKTOWANA KANALIZACJA SANITARNA GRAWITACYJNA
PROJEKTOWANA KANALIZACJA SANITARNA CIŚNIENIOWA PE110

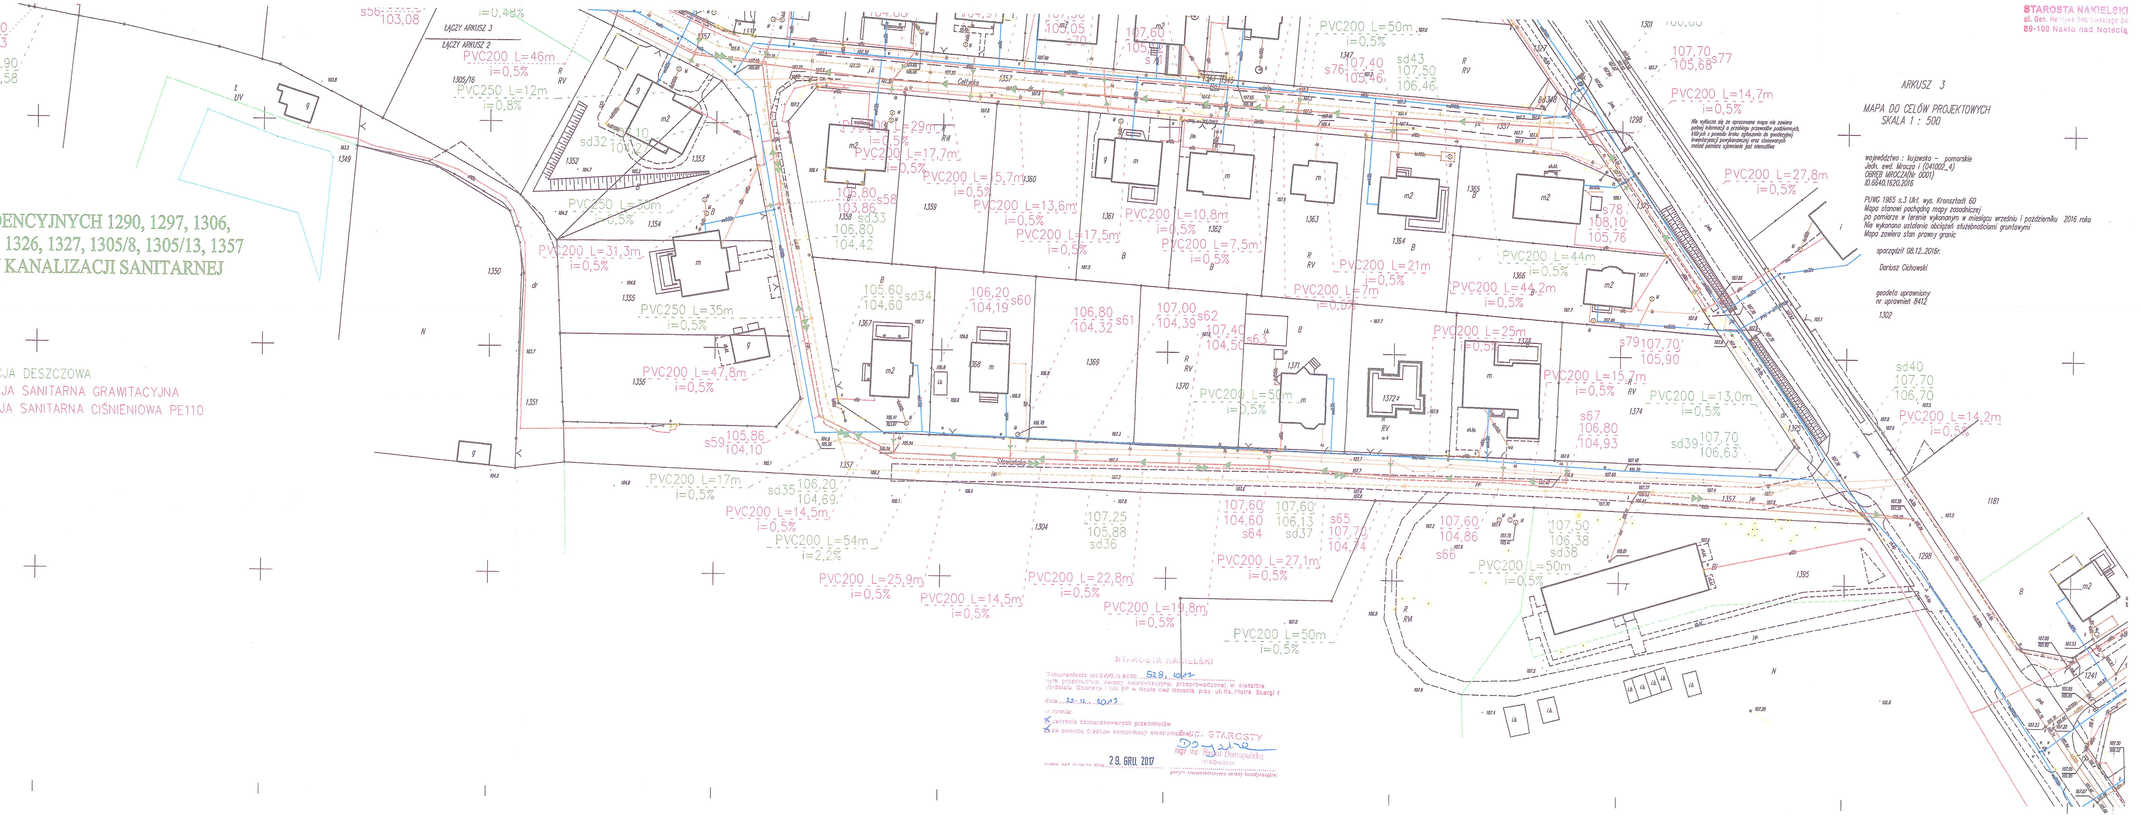

STAROSTA NAKIELSKI
ul. Gen. Hallera/Ks. Skargi 34
89-100 Nakło nad Notecią

ARKUSZ 3

MAPA DO CELÓW PROJEKTOWYCH
SKALA 1 : 500

Nie wyklucza się że opracowana mapa nie zawiera pełnej informacji o przebiegu przewodów podziemnych. Wtrybie z pewną dnia sytuacyjnej do powtórnej mierzeń gdyż porównanie ma stanowiąc wartość pomiaru sytuacyjne jest istotnie

województwo : kujawsko – pomorskie
obręb. ewid. Mroczy I (040202_4)
OBRĘB MROCZA(Nr 0001)
10.0640.1620.2016

PUWG 1965 s.3 Ukł. wys. Kronsztadt 60
Mapa stanowi podkładową mapę zasadniczej
po pomiarze w terenie wykonanym w miesiącu wrześniu i październiku 2016 roku
Nie wykonano ustalenie obciążeń stuteznodolami gruntowymi
Mapa zawiera stan prawny granic

sporządził 08.12.2016r.

Dariusz Cichowski

geodeta uprawniony
nr uprawnień 8412

1302