


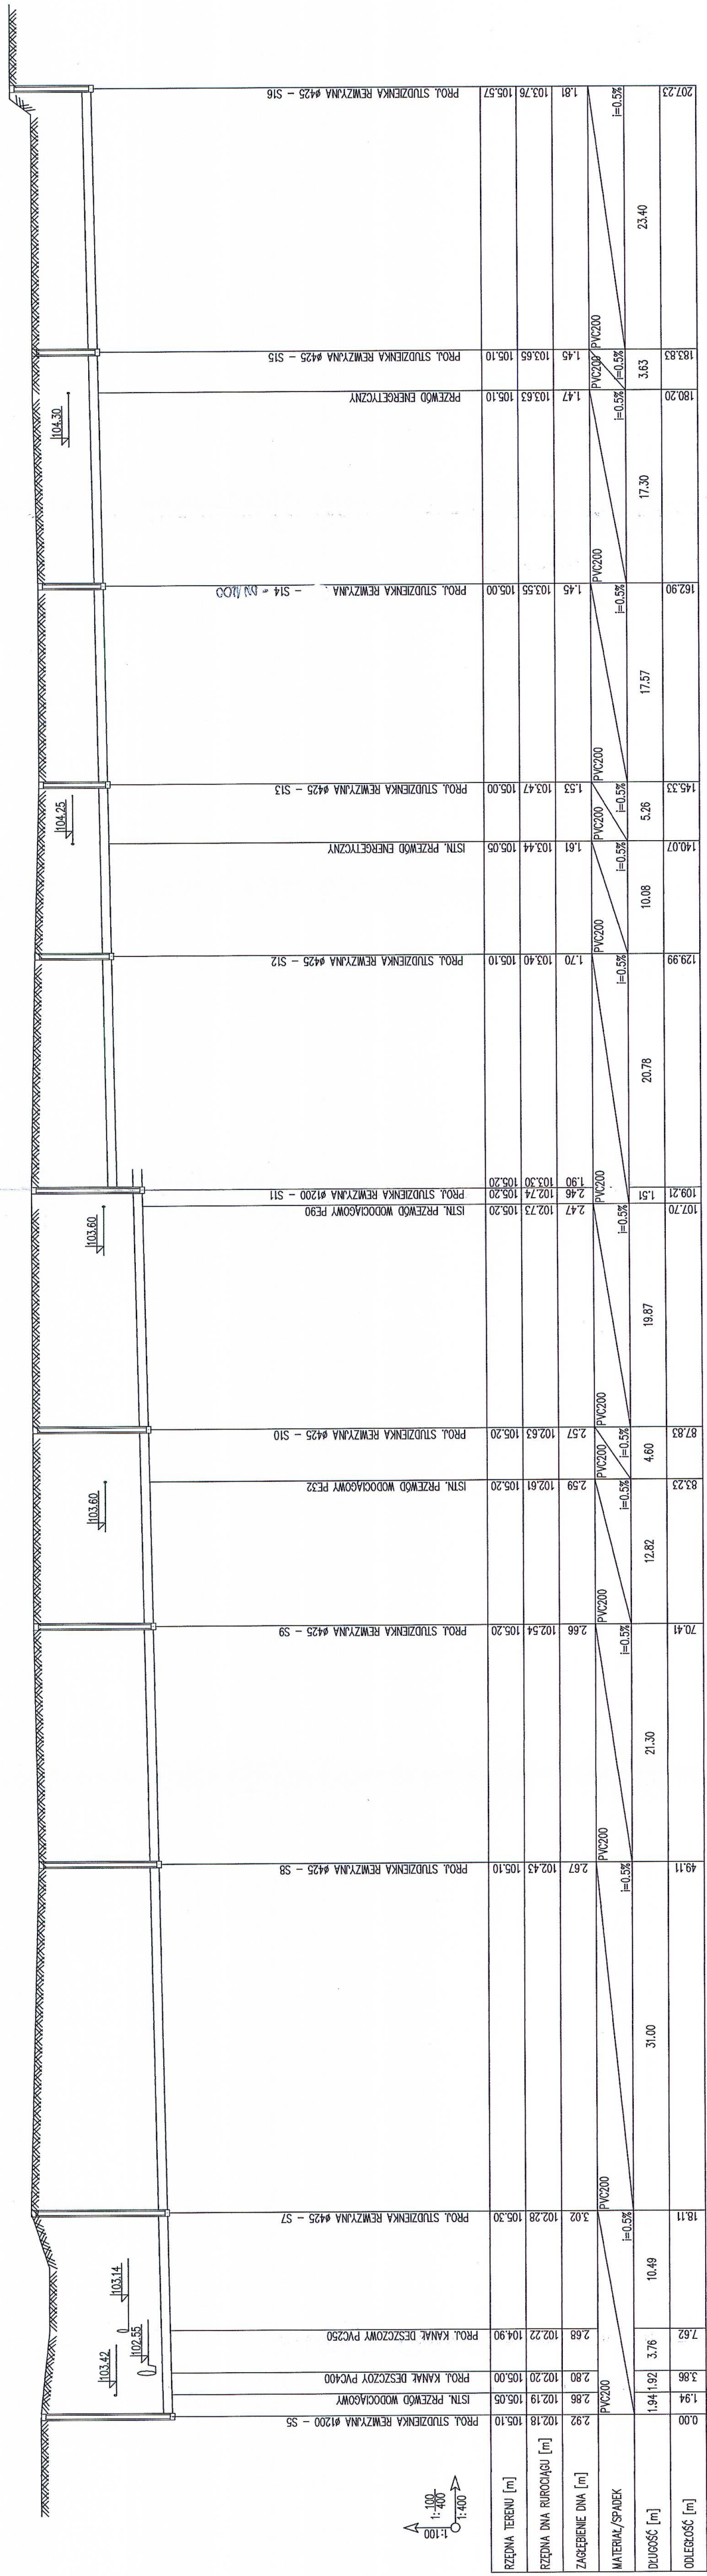

PROFIL KANALIZACJI SANITARNEJ NA DZIAŁKACH  
O NR EWIDENCYJNYCH 1305/1, 1297, 1294/1 W MRO CZY



TEMAT OPRACOWANIA	KANALIZACJA SANITARNA		
INWESTOR	ZAKŁAD GOSPODARKI KOMUNALNEJ W MIROCY SP. Z O.O.		
NAZWA RYS.	PROFIL KANALIZACJI SANITARNEJ GRAMATYCZNEJ S1-S6		
PROJEKTANT	PIOTR MEYNAREK UPR. 59/2014 W ZAKRESIE INŻYNIERII SANITARNEJ		PODPIS 
SPRAWDZAJĄCY	BEATA TALASKA UPR. 151/2008 W ZAKRESIE INŻYNIERII SANITARNEJ		
DATA	12.2017r.	rys. KSG-2	SKALA 1:100/200