


ZAGOSPODAROWANIE DZIAŁEK O NR EWIDENCYJNYCH 1290, 1297, 1306, 1298, 1296/1, 1294/1, 1305/1, 1305/24, 1325, 1305/7, 1326, 1327, 1305/8, 1305/13, 1357 W MROCZY W ZAKRESIE PROJEKTOWANEJ KANALIZACJI SANITARNEJ I DESZCZOWEJ

- PROJEKTOWANA KANALIZACJA DESZCZOWA
- PROJEKTOWANA KANALIZACJA SANITARNA GRAWITACYJNA
- PROJEKTOWANA KANALIZACJA SANITARNA CIŚNIENIOWA PE110

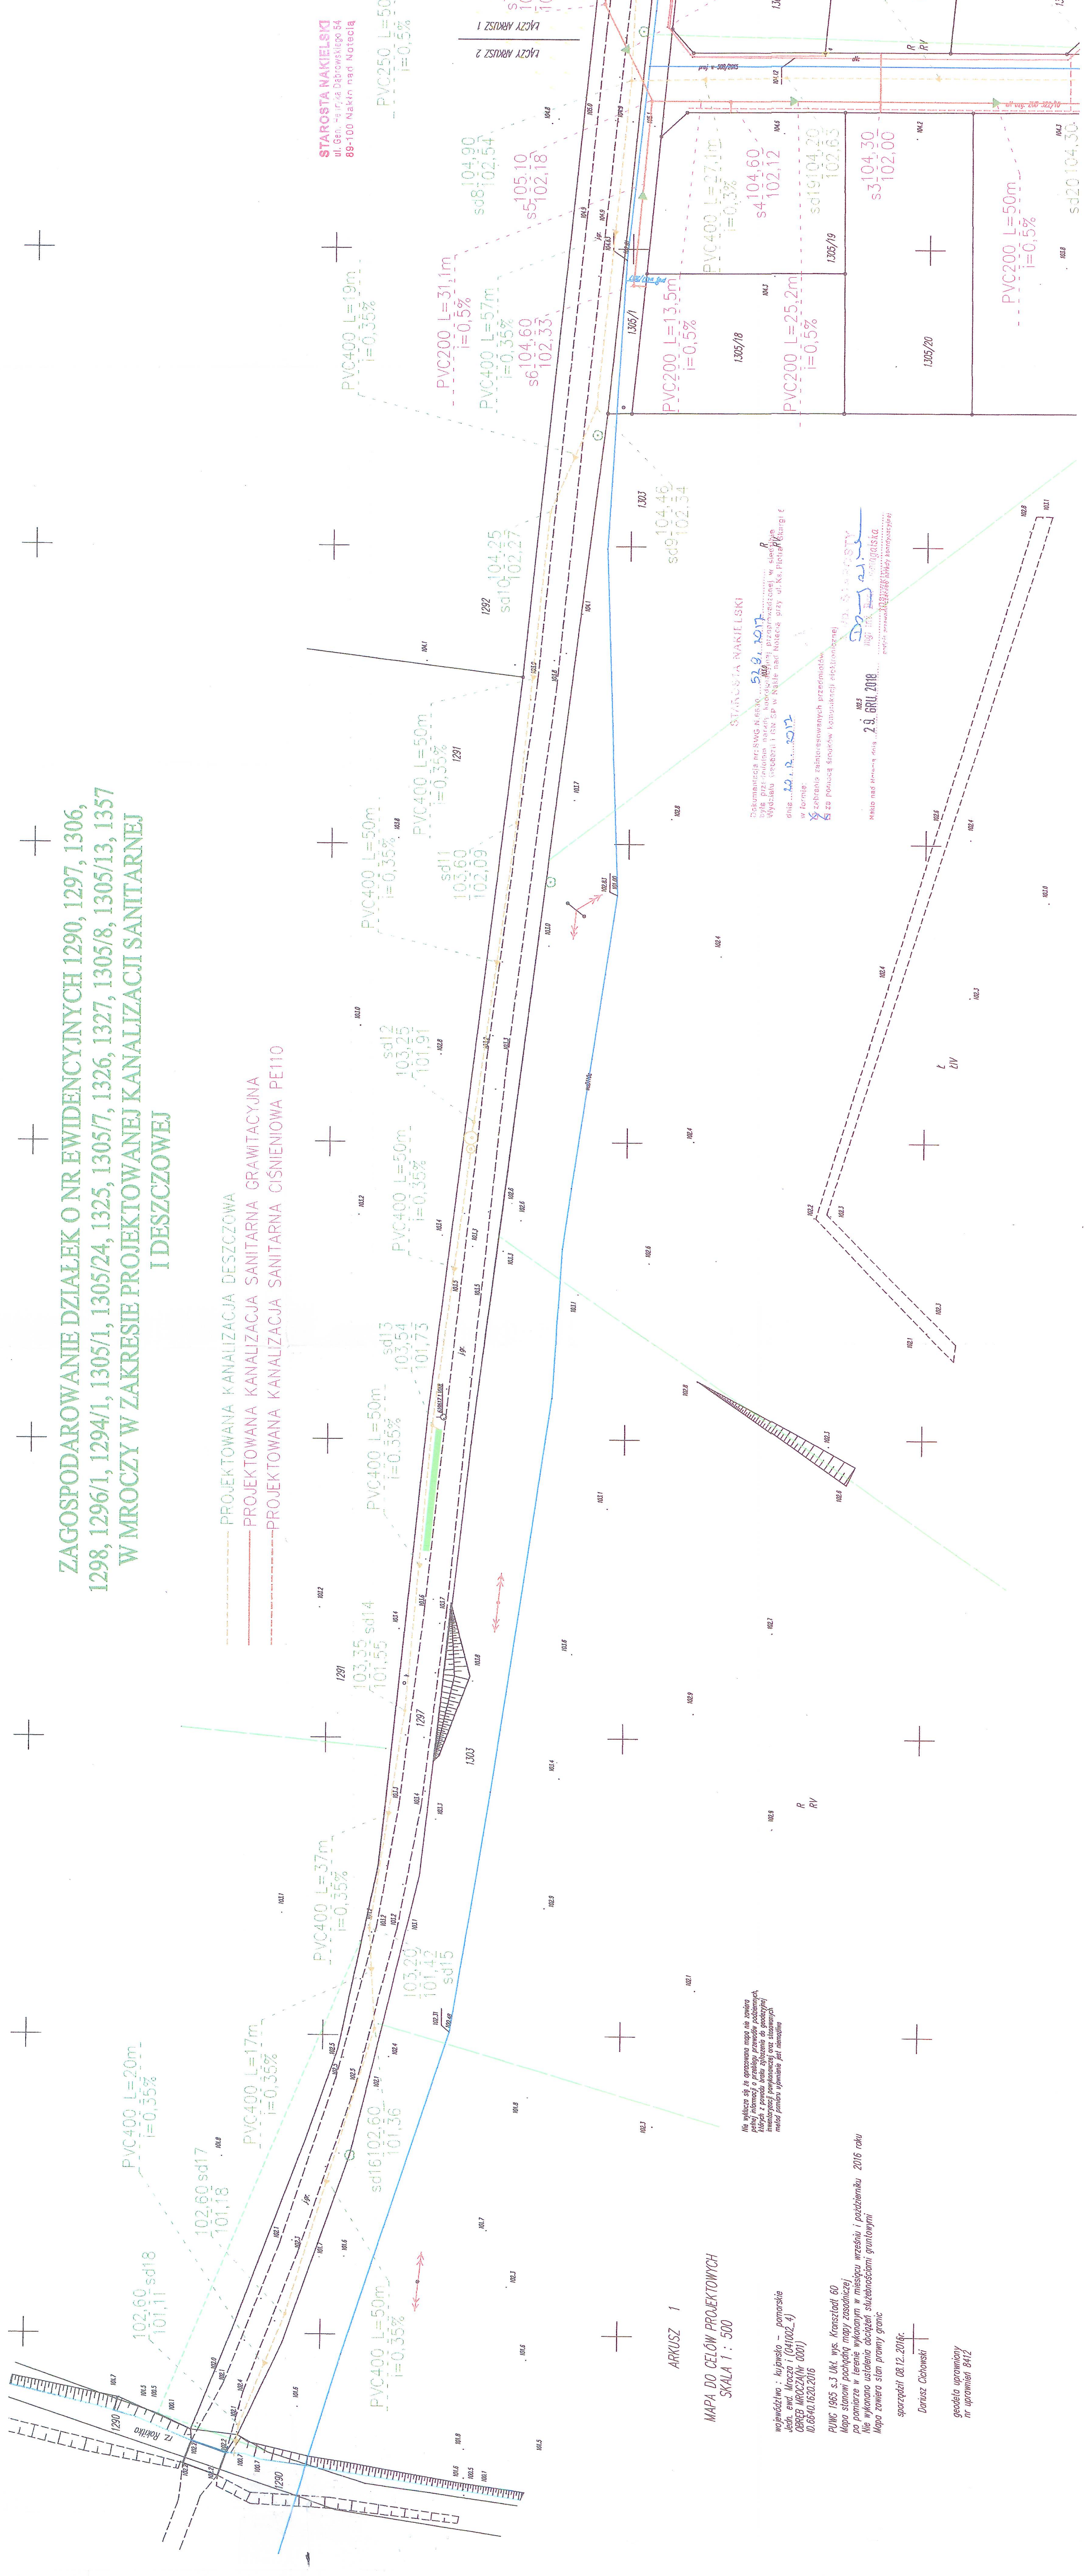

MAPA DO CELÓW PROJEKTOWYCH
SKALA 1 : 500

województwo - kujawsko - pomorskie
ul. Gen. - 89-100 Nakle nad Notecią

PLAN 1965 s.3 Ukł. wys. Krasztad 60
po pomiarze w terenie wykonanym w miesiącu wrześniu i październiku 2016 roku
Nie wykonano ustaleń obciążenia służebnościami gruntowymi
Mapa zawiera stan prawny granic

sporządził 08.12.2016r.

Dariusz Cichowski

geodeta uprawniony
nr uprawnień 8412


STAROSTA NAKIELSKI


2.9. GRU. 2016
