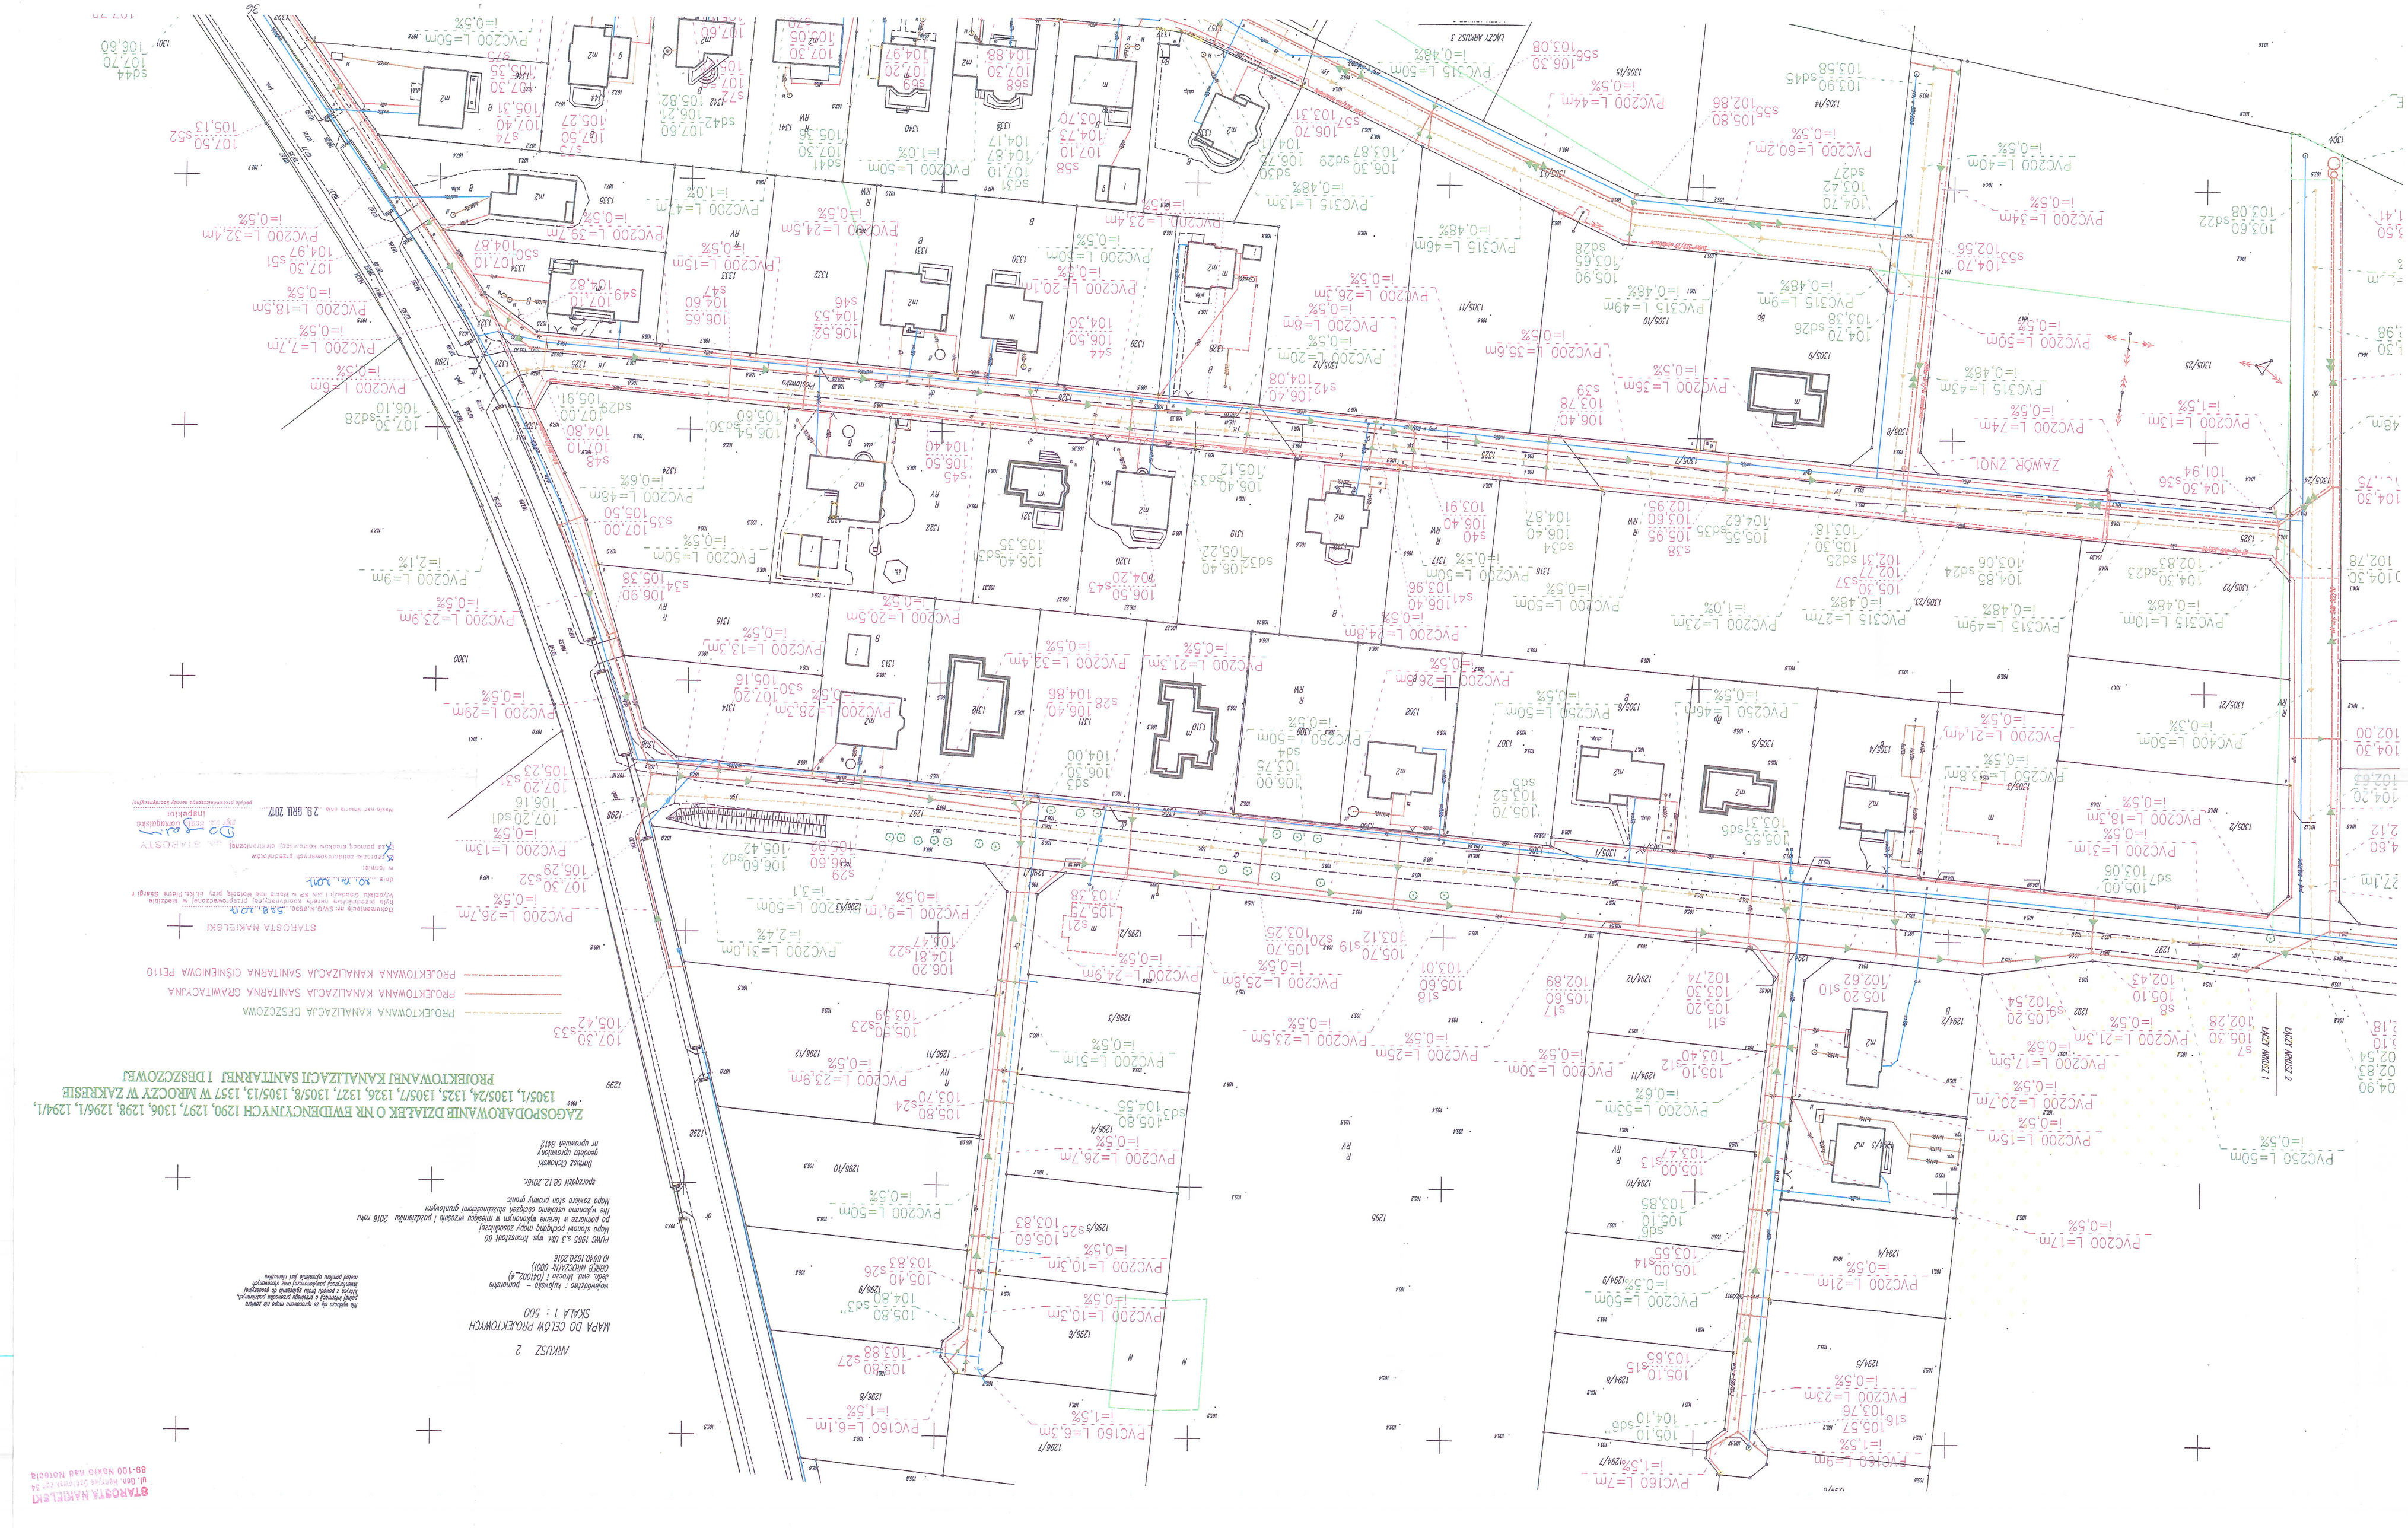
ZAGOSPODAROWANIE DZIAŁEK O NR EWIDENCYJNYCH 1290, 1297, 1306, 1298, 1296/1, 1294/1, 1305/1, 1305/24, 1325, 1305/7, 1326, 1327, 1305/8, 1305/13, 1357 W MROCZY W ZAKRESIE PROJEKTOWANEJ KANALIZACJI SANITARNEJ I DESZCZOWEJ
PROJEKTOWANA KANALIZACJA DESZCZOWA
PROJEKTOWANA KANALIZACJA SANITARNA GRAWITACYJNA
PROJEKTOWANA KANALIZACJA SANITARNA CIŚNIENIOWA PE110
STAROSTA NAKIELSKI
ARKUSZ 2
MAPA DO CELÓW PROJEKTOWYCH
SKALA 1 : 500
ZAWÓR ZNOL
LĄCZY ARKUSZ 1
LĄCZY ARKUSZ 2
LĄCZY ARKUSZ 3
STAROSTA NAKIELSKI
ul. Gen. Henryka Dąbrowskiego 34
89-100 Nakło nad Notecią